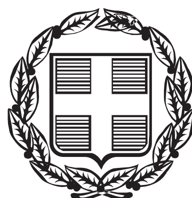


ΕΦΗΜΕΡΙΣ ΤΗΣ ΚΥΒΕΡΝΗΣΕΩΣ

ΤΗΣ ΕΛΛΗΝΙΚΗΣ ΔΗΜΟΚΡΑΤΙΑΣ

ΤΕΥΧΟΣ ΑΝΑΓΚΑΣΤΙΚΩΝ ΑΠΑΛΛΟΤΡΙΩΣΕΩΝ ΚΑΙ ΠΟΛΕΟΔΟΜΙΚΩΝ ΘΕΜΑΤΩΝ **Αρ. Φύλλου 294**

8 Σεπτεμβρίου 2014

ΠΕΡΙΕΧΟΜΕΝΑ

ΑΠΟΦΑΣΕΙΣ

ΑΠΟΦΑΣΕΙΣ

Αριθμ. ΥΠΠΟΑ/ΓΔΑΠΚ/ΔΙΠΚΑ/ΤΑΧ/Φ21/207256/121838/13003/5030 (1)

Οριοθέτηση του αρχαιολογικού χώρου του «Γαλησσά», νήσου Σύρου. Περιφέρειας Νοτίου Αιγαίου.

Ο ΥΠΟΥΡΓΟΣ ΠΟΛΙΤΙΣΜΟΥ ΚΑΙ ΑΘΛΗΤΙΣΜΟΥ

Έχοντας υπόψη:

1. Τις διατάξεις του αρ. 12 του Ν. 3028/2002 (Φ.Ε.Κ. 153/Α΄/28.06.2002), «Για την προστασία των Αρχαιοτήτων και εν γένει της Πολιτιστικής Κληρονομιάς».

2. Τις διατάξεις του Π.Δ. 118 (ΦΕΚ 152/Α΄/25.06.2013), «Τροποποίηση του Π.Δ. 85/2012 - Ίδρυση Υπουργείου... και Θρησκευμάτων αντιστοίχως».

3. Τις διατάξεις του Π.Δ. 89/2014 (ΦΕΚ 134/Α΄/10.06.2014) «Διορισμός Υπουργών, Αναπληρωτών Υπουργών και Υφυπουργών».

4. Την ΥΠΠΟ/ΓΝΟΣ/49610/28.11.1990 (ΦΕΚ 743/Β΄/29.11.1990) «Εξαίρεση από τον περιορισμό των τριών υπογραφών».

5. Τις διατάξεις του Π.Δ. 191/2003 (ΦΕΚ 146/Α΄/13-06-2003) Περί Οργανισμού του ΥΠΠΟ.

6. Την ΥΠΠΟ/ΔΟΕΠΥ/ΤΟΠΥΝΕ/14/3698/20.01.2004 ΥΑ (ΦΕΚ 70/Β΄/20.01.2004) «Οργάνωση και λειτουργία των Συμβουλίων του Ν. 3028/2002 στο Υπουργείο Πολιτισμού».

7. Την υπ' αρ. πρωτ. ΥΠΠΟ/ΑΡΧ/Α1/Φ21/1053/61/27.01.1992 (ΦΕΚ 91/Β΄/14.02.1992) Υ.Α., με την οποία θεσμοθετήθηκε η Ζώνη Α και καθορίστηκε η Ζώνη Β Προστασίας του αρχαιολογικού χώρου του Γαλησσά.

8. Το υπ' αρ. πρωτ. 149624/16973/293/07.08.2014 έγγραφο της Διεύθυνσης Τοπογραφήσεων, Φωτογραμμετρίας και Κτηματολογίου.

9. Την ομόφωνη γνωμοδότηση του Κεντρικού Αρχαιολογικού Συμβουλίου, όπως αυτή διατυπώθηκε στην υπ' αρ. 6/04.02.2014 Συνεδρία του.

10. Την ομόφωνη γνωμοδότηση του Κεντρικού Αρχαιολογικού Συμβουλίου, όπως αυτή διατυπώθηκε στην αρ. 9/04.03.2014 Συνεδρία του, αποφασίζουμε:

Την οριοθέτηση του αρχαιολογικού χώρου του «Γαλησσά», νήσου Σύρου, Περιφέρειας Νοτίου Αιγαίου, για λόγους αποτελεσματικότερης προστασίας της αρχαίας πόλης του Γαλησσά με τις δύο οχυρωμένες ακροπόλεις, στις οποίες σώζονται οικιστικά κατάλοιπα και κατάλοιπα ιερών εντός και εκτός των τειχών, των δύο φυσικών λιμανιών στους όρμους Γαλησσά και Αρμεού, καθώς και του δυτικού τμήματος του αρχαιολογικού χώρου, το οποίο βρίσκεται στα δυτικά του ξηροπόταμου Αρμεού και αποτελείτο απολύτως άμεσο περιβάλλον της αρχαίας πόλης του Γαλησσά.

Η περιοχή του ανωτέρω αρχαιολογικού χώρου περικλείεται από πολυγωνική γραμμή οριζόμενη από τα σημεία 1, 2, 3... 92, 93, 94, 1 στο συνημμένο απόσπασμα χάρτη Γ.Υ.Σ. 1:5000, σύμφωνα με τον συνημμένο πίνακα ζευγών συντεταγμένων των κορυφών του πολυγώνου.


Από τις διατάξεις της παρούσας απόφασης δεν προκύπτει δαπάνη σε βάρος του Κρατικού Προϋπολογισμού.

Η απόφαση αυτή να δημοσιευθεί στην Εφημερίδα της Κυβερνήσεως.

Αθήνα, 19 Αυγούστου 2014

Ο ΥΠΟΥΡΓΟΣ

ΚΩΝΣΤΑΝΤΙΝΟΣ ΤΑΣΟΥΛΑΣ

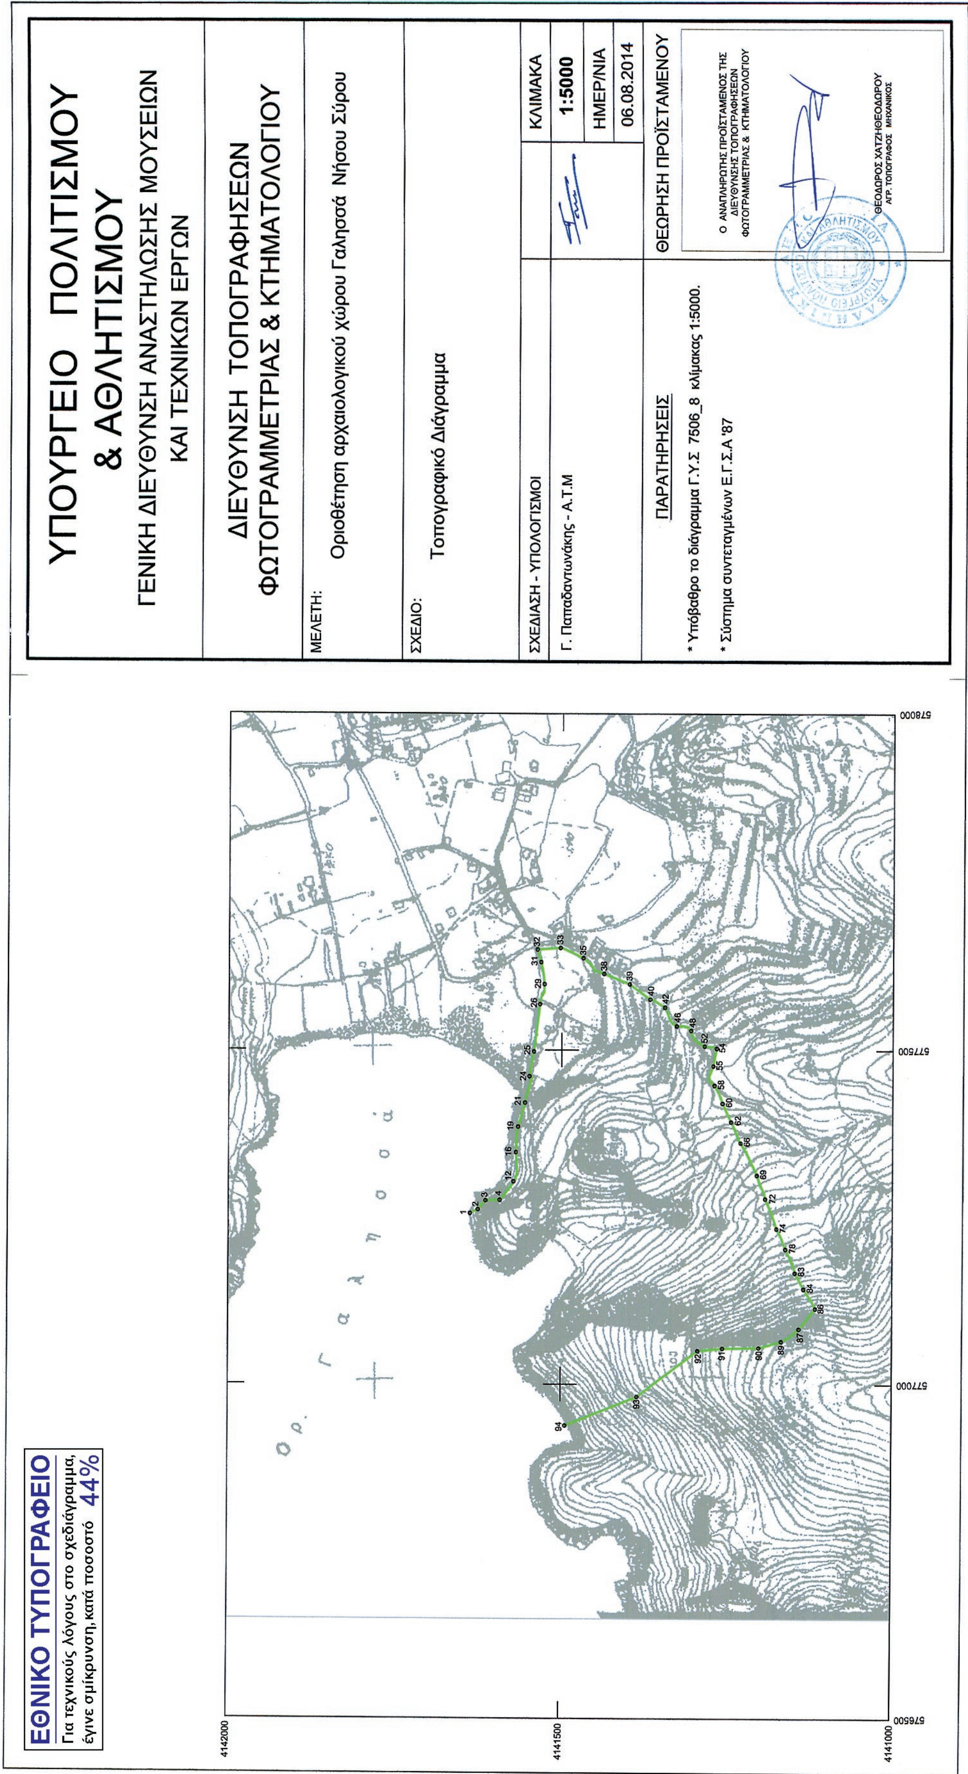
ΥΠΟΥΡΓΕΙΟ ΠΟΛΙΤΙΣΜΟΥ
& ΑΘΛΗΤΙΣΜΟΥ
ΓΕΝΙΚΗ ΔΙΕΥΘΥΝΣΗ ΑΝΑΣΤΗΛΩΣΗΣ ΜΟΥΣΕΙΩΝ
ΚΑΙ ΤΕΧΝΙΚΩΝ ΕΡΓΩΝ
ΔΙΕΥΘΥΝΣΗ ΤΟΠΟΓΡΑΦΗΣΕΩΝ
ΦΩΤΟΓΡΑΜΜΕΤΡΙΑΣ & ΚΤΗΜΑΤΟΛΟΓΙΟΥ
ΜΕΛΕΤΗ:
Οριοθέτηση αρχαιολογικού χώρου Γαλησσά Νήσου Σύρου
ΣΧΕΔΙΟ:
Τοπογραφικό Διάγραμμα
ΣΧΕΔΙΑΣΗ - ΥΠΟΛΟΓΙΣΜΟΙ
Γ. Παπαδαντωνάκης - Α.Τ.Μ
ΚΛΙΜΑΚΑ
1:5000
ΗΜΕΡ/ΝΙΑ
06.08.2014
ΘΕΩΡΗΣΗ ΠΡΟΪΣΤΑΜΕΝΟΥ
Ο ΑΝΑΠΛΗΡΩΤΗΣ ΠΡΟΪΣΤΑΜΕΝΟΣ ΤΗΣ ΔΙΕΥΘΥΝΣΗΣ ΤΟΠΟΓΡΑΦΗΣΕΩΝ ΦΩΤΟΓΡΑΜΜΕΤΡΙΑΣ & ΚΤΗΜΑΤΟΛΟΓΙΟΥ
ΘΕΟΔΩΡΟΣ ΧΑΤΖΗΘΕΟΔΩΡΟΥ
ΑΓΡ. ΤΟΠΟΓΡΑΦΟΣ ΜΗΧΑΝΙΚΟΣ
ΠΑΡΑΤΗΡΗΣΕΙΣ
* Υπόβαθρο το διάγραμμα Γ.Υ.Σ 7506_8 κλίμακας 1:5000.
* Σύστημα συντεταγμένων Ε.Γ.Σ.Α '87
Όρ. Γαλησσά
578000
577500
577000
576500
4142000
4141500
4141000
ΕΘΝΙΚΟ ΤΥΠΟΓΡΑΦΕΙΟ
Για τεχνικούς λόγους στο σχεδιάγραμμα,
έγινε σμίκρυνση, κατά ποσοστό 44%

Οριοθέτηση Αρχαιολογικού Χώρου Γαλησσά Σύρου Περιφέρειας Νοτίου Αιγαίου

Πίνακας Συντεταγμένων ΕΓΣΑ' 87

ΣΗΜΕΙΟ	Φ.Χ. 1:50000	ΔΙΑΓΡΑΜΜΑ 1:5000	X	Y
1	7506_8	Ερμούπολις	577255.1	4141636.8
2	7506_8	Ερμούπολις	577260.8	4141625.1
3	7506_8	Ερμούπολις	577274.3	4141613.9
4	7506_8	Ερμούπολις	577275.1	4141592.6
5	7506_8	Ερμούπολις	577275.6	4141592.1
6	7506_8	Ερμούπολις	577277.6	4141590.4
7	7506_8	Ερμούπολις	577279.3	4141588.4
8	7506_8	Ερμούπολις	577287.7	4141582.3
9	7506_8	Ερμούπολις	577291.0	4141580.0
10	7506_8	Ερμούπολις	577293.7	4141577.8
11	7506_8	Ερμούπολις	577300.0	4141574.0
12	7506_8	Ερμούπολις	577302.9	4141572.0
13	7506_8	Ερμούπολις	577307.7	4141569.3
14	7506_8	Ερμούπολις	577312.6	4141567.4
15	7506_8	Ερμούπολις	577321.3	4141566.6
16	7506_8	Ερμούπολις	577346.7	4141568.6
17	7506_8	Ερμούπολις	577368.4	4141568.2
18	7506_8	Ερμούπολις	577376.4	4141567.2
19	7506_8	Ερμούπολις	577385.3	4141565.3
20	7506_8	Ερμούπολις	577402.0	4141560.3
21	7506_8	Ερμούπολις	577421.5	4141555.0
22	7506_8	Ερμούπολις	577443.3	4141549.8
23	7506_8	Ερμούπολις	577458.9	4141544.4
24	7506_8	Ερμούπολις	577460.8	4141548.5
25	7506_8	Ερμούπολις	577497.8	4141541.9
26	7506_8	Ερμούπολις	577568.4	4141533.1
27	7506_8	Ερμούπολις	577584.4	4141530.1
28	7506_8	Ερμούπολις	577584.8	4141526.9
29	7506_8	Ερμούπολις	577598.1	4141526.5
30	7506_8	Ερμούπολις	577611.8	4141527.7
31	7506_8	Ερμούπολις	577630.7	4141531.7
32	7506_8	Ερμούπολις	577649.3	4141537.2
33	7506_8	Ερμούπολις	577651.5	4141502.4
34	7506_8	Ερμούπολις	577650.6	4141498.2
35	7506_8	Ερμούπολις	577636.7	4141468.0
36	7506_8	Ερμούπολις	577625.8	4141455.5
37	7506_8	Ερμούπολις	577617.7	4141451.0
38	7506_8	Ερμούπολις	577613.5	4141436.6
39	7506_8	Ερμούπολις	577598.2	4141397.9
40	7506_8	Ερμούπολις	577575.8	4141366.9
41	7506_8	Ερμούπολις	577575.1	4141362.3
42	7506_8	Ερμούπολις	577563.9	4141344.7
43	7506_8	Ερμούπολις	577553.9	4141339.8
44	7506_8	Ερμούπολις	577546.7	4141337.8
45	7506_8	Ερμούπολις	577540.4	4141333.6
46	7506_8	Ερμούπολις	577536.2	4141326.7
47	7506_8	Ερμούπολις	577535.9	4141312.7
48	7506_8	Ερμούπολις	577529.5	4141305.0
49	7506_8	Ερμούπολις	577524.8	4141304.1
50	7506_8	Ερμούπολις	577516.5	4141300.0
51	7506_8	Ερμούπολις	577509.01	4141291.3
52	7506_8	Ερμούπολις	577506.02	4141284.6
53	7506_8	Ερμούπολις	577504.93	4141271.7
54	7506_8	Ερμούπολις	577502.81	4141266.1
55	7506_8	Ερμούπολις	577476.55	4141271.4
56	7506_8	Ερμούπολις	577461.68	4141277.5
57	7506_8	Ερμούπολις	577455.09	4141277.3
58	7506_8	Ερμούπολις	577447.78	4141269.4
59	7506_8	Ερμούπολις	577435.35	4141262.4
60	7506_8	Ερμούπολις	577420.92	4141256.9
61	7506_8	Ερμούπολις	577407.65	4141251.1
62	7506_8	Ερμούπολις	577392.82	4141244.0
63	7506_8	Ερμούπολις	577383.29	4141239.2
64	7506_8	Ερμούπολις	577375.79	4141236.2
65	7506_8	Ερμούπολις	577367.78	4141233.4
66	7506_8	Ερμούπολις	577360.95	4141229.5
67	7506_8	Ερμούπολις	577347.32	4141221.3
68	7506_8	Ερμούπολις	577327.07	4141211.4
69	7506_8	Ερμούπολις	577312.61	4141204.8
70	7506_8	Ερμούπολις	577300.63	4141200.6
71	7506_8	Ερμούπολις	577288.24	4141194.8
72	7506_8	Ερμούπολις	577277.50	4141192.0
73	7506_8	Ερμούπολις	577253.50	4141181.9
74	7506_8	Ερμούπολις	577232.43	4141174.9
75	7506_8	Ερμούπολις	577226.23	4141171.1
76	7506_8	Ερμούπολις	577216.32	4141166.6
77	7506_8	Ερμούπολις	577211.77	4141165.3
78	7506_8	Ερμούπολις	577202.27	4141161.2
79	7506_8	Ερμούπολις	577196.05	4141158.3
80	7506_8	Ερμούπολις	577191.53	4141155.9
81	7506_8	Ερμούπολις	577182.44	4141152.1
82	7506_8	Ερμούπολις	577175.01	4141148.8
83	7506_8	Ερμούπολις	577167.16	4141146.8
84	7506_8	Ερμούπολις	577143.20	4141133.5
85	7506_8	Ερμούπολις	577123.78	4141120.7
86	7506_8	Ερμούπολις	577114.02	4141115.9
87	7506_8	Ερμούπολις	577084.07	4141140.5
88	7506_8	Ερμούπολις	577071.87	4141155.0
89	7506_8	Ερμούπολις	577065.38	4141166.9
90	7506_8	Ερμούπολις	577055.89	4141200.6
91	7506_8	Ερμούπολις	577055.04	4141255.6
92	7506_8	Ερμούπολις	577051.25	4141293.0
93	7506_8	Ερμούπολις	576981.44	4141384.5
94	7506_8	Ερμούπολις	576938.00	4141493.0

Αριθμ. Δ9/Δ/Φ53/8773/2272 (2)

Κήρυξη ως αναγκαστικής απαλλοτρίωσης οικιστικής περιοχής Τ.Κ. Πτελεώνα Δήμου Εορδαίας Περιφερειακής Ενότητας Κοζάνης (ΟΝΠ7) έκτασης συνολικού εμβαδού 400.288,82 τ.μ. (οικιστική περιοχή έκτασης 394.081,82 τ.μ. + παρακείμενο νεκροταφείο έκτασης 6.207 τ.μ.) για τις ανάγκες εκμετάλλευσης του Ορυχείου Νοτίου Πεδίου του Λιγνιτικού Κέντρου Δυτικής Μακεδονίας της Δ.Ε.Η. Α.Ε.».

Ο ΥΦΥΠΟΥΡΓΟΣ ΠΕΡΙΒΑΛΛΟΝΤΟΣ, ΕΝΕΡΓΕΙΑΣ ΚΑΙ ΚΛΙΜΑΤΙΚΗΣ ΑΛΛΑΓΗΣ

Έχοντας υπόψη:

1. Τις διατάξεις:

α. Του Ν.Δ. 210/1973 «Περί Μεταλλευτικού Κώδικος», (ΦΕΚ 277/Α΄), όπως τροποποιήθηκε με τον Ν. 274/1976 (ΦΕΚ 50/Α΄) και ειδικότερα των άρθρων 128 έως 138 σε συνδυασμό με το άρθρο 29 παρ. 9 περιπτ. ε του Ν. 2882/2001 «Κώδικας Αναγκαστικών Απαλλοτριώσεων Ακινήτων» (ΦΕΚ 17/Α΄), όπως τροποποιήθηκε με το άρθρο 22 παρ. 1 του Ν. 3175/2003 «Αξιοποίηση του γεωθερμικού δυναμικού, τηλεθέρμανση και άλλες διατάξεις» (ΦΕΚ 207/Α΄).

β. Του Ν.Δ. 180/1974 «Περί ρυθμίσεως θεμάτων ανακυπτόντων κατά την εφαρμογή του Μεταλλευτικού Κώδικος λόγω καταργήσεως των Περιφερειακών Διοικήσεων» (ΦΕΚ 347/Α΄).

γ. Του άρθρου 29 παρ. 9 και 11 του Ν. 2882/2001 «Κώδικας Αναγκαστικών Απαλλοτριώσεων Ακινήτων» (ΦΕΚ 17/Α΄).

δ. Του άρθρου 15 του Ν. 4273/2014 «Δημιουργία νέας καθετοποιημένης εταιρείας ηλεκτρικής ενέργειας» (ΦΕΚ 146/Α΄).

ε. Του Π.Δ. 63/2005 «Κωδικοποίηση της νομοθεσίας για την Κυβέρνηση και τα Κυβερνητικά όργανα» (ΦΕΚ 98/Α΄).

στ. Του Π.Δ. 381/1989 «Οργανισμός του Υπουργείου Βιομηχανίας, Ενέργειας και Τεχνολογίας» (ΦΕΚ 168/Α΄), όπως τροποποιήθηκε και ισχύει, σε συνδυασμό με τις διατάξεις της παρ. 70 του άρθρου 1 του Π.Δ. 92/93 (ΦΕΚ 38/Α΄/22.3.1993) «Καθορισμός αρμοδιοτήτων που διατηρούνται από τον Υπουργό και τις διανομαρχιακού επιπέδου αρχές του Υπουργείου Βιομηχανίας, Ενέργειας και Τεχνολογίας».

ζ. Του Π.Δ. 27/1996 «Συγχώνευση των Υπουργείων Τουρισμού, Βιομηχανίας, Ενέργειας και Τεχνολογίας και Εμπορίου στο Υπουργείο Ανάπτυξης» (ΦΕΚ 19/Α΄), όπως τροποποιήθηκε με το Π.Δ. 122/2004 (ΦΕΚ 85/Α΄)

η. Της απόφασης του Πρωθυπουργού με αριθ. 2876/7.10.2009 «Αλλαγή τίτλου Υπουργείων» (ΦΕΚ 2234/Β΄).

θ. Του άρθρου 2 του Π.Δ. 185/2009 «Ανασύσταση του Υπουργείου Οικονομικών, συγχώνευση του Υπουργείου Οικονομίας και Οικονομικών με τα Υπουργεία Ανάπτυξης και Εμπορικής Ναυτιλίας, Αιγαίου και Νησιωτικής Πολιτικής και μετονομασία του σε «Υπουργείο Οικονομίας, Ανταγωνιστικότητας και Ναυτιλίας» μετατροπή του Υπουργείου Μακεδονίας-Θράκης σε Γενική Γραμματεία Μακεδονίας - Θράκης και υπαγωγή στο Υπουργείο Εσωτερικών της Γενικής Γραμματείας Μακεδονίας - Θράκης και της Γενικής Γραμματείας Αιγαίου και Νησιωτικής Πολιτικής» (ΦΕΚ 213/Α΄).

ι. Του άρθρου 6 του Π.Δ. 189/2009 «Περί καθορισμού και ανακατανομής αρμοδιοτήτων των Υπουργείων» (ΦΕΚ 221/Α΄), όπως τροποποιήθηκε από το άρθρο 2 του Π.Δ. 24/2010 «Ανακαθορισμός των αρμοδιοτήτων των Υπουργείων και τροποποιήσεις του Π.Δ. 189/2009» (ΦΕΚ 56/Α΄).

2. Το Π.Δ. 86/2012 «Διορισμός Υπουργών, Αναπληρωτών Υπουργών και Υφυπουργών» (ΦΕΚ 141/Α΄).

3. Το Π.Δ. 119/2013 «Διορισμός Αντιπροέδρου της Κυβέρνησης, Υπουργών, Αναπληρωτών Υπουργών και Υφυπουργών» (ΦΕΚ 153/Α΄).

4. Την υπ' αριθ. Δ15/Α/οικ.13829/15.07.2013 κοινή απόφαση του Πρωθυπουργού και του Υπουργού Περιβάλλοντος, Ενέργειας και Κλιματικής Αλλαγής «Καθορισμός αρμοδιοτήτων του Υφυπουργού Περιβάλλοντος, Ενέργειας και Κλιματικής Αλλαγής Ασημάκη Παπαγεωργίου» (ΦΕΚ 1785/Β΄).

5. Την με αριθ. Δ15/Α/Φ19/οικ1411/20.01.2012 απόφαση του Υφυπουργού Περιβάλλοντος, Ενέργειας και Κλιματικής Αλλαγής περί μεταβίβασης στο Γενικό Γραμματέα Ενέργειας και Κλιματικής Αλλαγής, στους Προϊσταμένους των Γενικών Διευθύνσεων, στους Προϊσταμένους των Διευθύνσεων κ.λπ. της Γενικής Γραμματείας Ενέργειας και Κλιματικής Αλλαγής του δικαιώματος υπογραφής "Με εντολή Υφυπουργού" (ΦΕΚ 54/Β).

6. Το υπ' αριθ. ΔΜΑΟΡ/3964/16.12.2013 έγγραφο της ΔΕΗ ΑΕ και τα συνημμένα αυτού για την κήρυξη αναγκαστικής απαλλοτρίωσης οικιστικής περιοχής Τ.Κ. Πτελεώνα Δήμου Εορδαίας Περιφερειακής Ενότητας Κοζάνης (ΟΝΠ7) έκτασης 394.081,82 με το παρακείμενο νεκροταφείο έκτασης 6.207 τ.μ. για τις ανάγκες εκμετάλλευσης του Ορυχείου Νοτίου Πεδίου του Λιγνιτικού Κέντρου Δυτικής Μακεδονίας της Δ.Ε.Η. Α.Ε.

7. Το υπ' αριθ. 3435 πε/24.01.2014 έγγραφο της Επιθεώρησης Μεταλλείων Βορείου Ελλάδας (Ε.Μ.Β.Ε.) προς το Δήμο Εορδαίας.

8. Το υπ' αριθ. 7807/21.02.2014 έγγραφο του Δήμου Εορδαίας.

9. Το υπ' αριθ. 528/28.02.2014 έγγραφο της Ε.Μ.Β.Ε. με το οποίο απεστάλησαν οι υποβληθείσες από τους φερόμενους ως ιδιοκτήτες των εκτάσεων ενστάσεις στη Δ.Ε.Η. Α.Ε.

10. Το υπ' αριθ. ΔΜΑΟΡ/1328/12.05.2014 έγγραφο της Δ.Ε.Η. Α.Ε. με το οποίο υποβλήθηκε στην Ε.Μ.Β.Ε. αναθεωρημένα κτηματολογικά στοιχεία (πίνακες και διαγράμματα) της αιτούμενης απαλλοτρίωσης.

11. Το υπ' αριθ. 1420/13.05.2014 έγγραφο της Ε.Μ.Β.Ε. συνοδευόμενο από εγκεκριμένα σχεδιαγράμματα και κτηματολογικούς πίνακες, μελέτη σκοπιμότητας, έκθεση αυτοψίας και λοιπά συνημμένα, με το οποίο προτείνεται η κήρυξη της αιτούμενης απαλλοτρίωσης για τις ανάγκες εκμετάλλευσης του Ορυχείου Νοτίου Πεδίου.

12. Την υπ' αριθ. πρωτ. οικ. 133314/2929/09.11.2011 απόφαση του Υπουργού Π.Ε.Κ.Α. «Έγκριση περιβαλλοντικών όρων για το έργο της εκμετάλλευσης λιγνίτη σε χώρο συνολικής έκτασης 147.925.860 τ.μ. και των απαραίτητων (συνοδών, υποστηρικτικών κ.λπ.) για την υλοποίηση αυτής έργων, στην περιοχή "ΠΤΟΛΕΜΑΪΔΑΣ" Περιφέρειας Δυτικής Μακεδονίας, από τη Δ.Ε.Η. Α.Ε.».

13. Την υπ' αριθ. πρωτ. Δ9/Α/Φ53/13733/3419/28.08.2014 απόφαση «Έγκριση τεχνικής μελέτης εκμετάλλευσης κοιτάσματος λιγνίτη των λιγνιτωρυχείων "ΠΤΟΛΕΜΑΪΔΑΣ" έκτασης 147.925.860 τ.μ. της Περιφέρειας Δυτικής Μακεδονίας από την εταιρεία Δ.Ε.Η. Α.Ε.»

14. Τα λοιπά στοιχεία του φακέλου, αποφασίζουμε:

1. Κηρύσσουμε ως αναγκαστική απαλλοτρίωση υπέρ του Ελληνικού Δημοσίου με δαπάνες της αιτούσας ΔΕΗ Α.Ε. της οικιστικής περιοχής Τ.Κ. Πτελεώνα Δήμου Εορδαίας Περιφερειακής Ενότητας Κοζάνης (ΟΝΠ7) έκτασης συνολικού εμβαδού 400.288,82 τ.μ. (οικιστική περιοχή έκτασης 394.081,82 τ.μ. + παρακείμενο νεκροταφείο έκτασης 6.207 τ.μ.) για τις ανάγκες εκμετάλλευσης του Ορυχείου Νοτίου Πεδίου του Λιγνιτικού Κέντρου Δυτικής Μακεδονίας της Δ.Ε.Η. Α.Ε.»

2. Η προς απαλλοτρίωση έκταση, οι ιδιοκτήτες αυτής, το εμβαδό και οι συντεταγμένες της, απεικονίζονται και περιγράφονται στους από 29.10.2013 υπ' αριθ. 1 και 2 κτηματολογικούς πίνακες απαλλοτρίωσης και στο από 29.10.2013 κτηματολογικό διάγραμμα που συντάχθηκαν, ελέγχθηκαν, εγκρίθηκαν και υπογράφονται από τους Β. Φωτεινόπουλο, Π. Λουκά, Μ. Μαυρομμάτη, Σ. Χατζημουρατίδου, Κ. Ρηγόπουλο, Ν. Γαλίτη και θεωρήθηκαν την 13.05.2014 από τον Ιωάννη Αποστόλου, Επιθεωρητή Μεταλλείων Βορείου Ελλάδος και τους Δ. Ιωάννου, τοπογράφο μηχανικό, Γ. Σαρρή και Αθ. Μήτσιου, μηχανικούς της Επιθεώρησης Μεταλλείων Βορείου Ελλάδος.

3. Οι εργασίες εκμετάλλευσης θα εκτελούνται σύμφωνα με τις διατάξεις του Κανονισμού Μεταλλευτικών και Λατομικών Εργασιών (και ειδικότερα τα άρθρα 83 έως 90) και τις εντολές της Ε.Μ.Β.Ε., τηρουμένων των όρων της απόφασης έγκρισης περιβαλλοντικών όρων. Για τη χωροθέτηση των μεταλλευτικών εργασιών εντός της υπό απαλλοτρίωση έκτασης θα τηρούνται οι κείμενες διατάξεις του Κ.Μ.Λ.Ε.

4. Κατά της παρούσας οι ιδιοκτήτες της προς απαλλοτρίωση έκτασης δύνανται να ασκήσουν αίτηση ακυρώσεως ενώπιον του Συμβουλίου της Επικράτειας μέσα σε τριάντα (30) ημέρες από τη δημοσίευσή της στην Εφημερίδα της Κυβερνήσεως κατά το άρθρο 137 του Ν.Δ. 210/73 «Περί Μεταλλευτικού Κώδικος».

Η απόφαση αυτή να δημοσιευθεί στην Εφημερίδα της Κυβερνήσεως.

Αθήνα, 2 Σεπτεμβρίου 2014

Με εντολή Υφυπουργού
Ο Γενικός Γραμματέας
Κ. ΜΑΘΙΟΥΔΑΚΗΣ

Αριθμ. Δ9/Δ/Φ 53/22337/4095 π.ε. (3)

Κήρυξη ως αναγκαστικής απαλλοτρίωσης κτηματικής έκτασης συνολικού εμβαδού 403.059,52 τ.μ. (ΟΝΠ6) στις Τοπικές Κοινότητες Ερμακιάς, Σπηλιάς και Πτελεώνα Δήμου Εορδαίας της Περιφερειακής Ενότητας Κοζάνης για λόγους εκμετάλλευσης του υποκείμενου λιγνιτικού κοιτάσματος του Ορυχείου Νότιου Πεδίου του Λιγνιτικού Κέντρου Δυτικής Μακεδονίας της Δ.Ε.Η. Α.Ε.

Ο ΥΦΥΠΟΥΡΓΟΣ ΠΕΡΙΒΑΛΛΟΝΤΟΣ, ΕΝΕΡΓΕΙΑΣ ΚΑΙ ΚΛΙΜΑΤΙΚΗΣ ΑΛΛΑΓΗΣ

Έχοντας υπόψη:

1. Τις διατάξεις:

α. Του Ν.Δ. 210/73 «Περί Μεταλλευτικού Κώδικος», (ΦΕΚ 277/Α΄), όπως τροποποιήθηκε με τον Ν. 274/1976 (ΦΕΚ 50/Α΄) και ειδικότερα των άρθρων 128 έως 138 σε συνδυασμό με το άρθρο 29 παρ. 9 περιπτ. ε του Ν. 2882/2001 «Κώδικας Αναγκαστικών Απαλλοτριώσεων Ακινήτων» (ΦΕΚ 17/Α΄), όπως τροποποιήθηκε με το άρθρο 22 παρ. 1 του Ν. 3175/2003 «Αξιοποίηση του γεωθερμικού δυναμικού, τηλεθέρμανση και άλλες διατάξεις» (ΦΕΚ 207/Α΄).

β. Του Ν.Δ. 180/1974 «Περί ρυθμίσεως θεμάτων ανακυπτόντων κατά την εφαρμογή του Μεταλλευτικού Κώδικος λόγω καταργήσεως των Περιφερειακών Διοικήσεων» (ΦΕΚ 347/Α΄).

γ. Του άρθρου 29 παρ. 9 και 11 του Ν. 2882/2001 «Κώδικας Αναγκαστικών Απαλλοτριώσεων Ακινήτων» (ΦΕΚ 17/Α΄).

δ. Του άρθρου 15 του Ν. 4273/2014 «Δημιουργία νέας καθετοποιημένης εταιρείας ηλεκτρικής ενέργειας» (ΦΕΚ 146/Α΄).

ε. Του Π.Δ. 63/2005 «Κωδικοποίηση της νομοθεσίας για την Κυβέρνηση και τα Κυβερνητικά όργανα» (ΦΕΚ 98/Α΄).

στ. Του Π.Δ. 381/1989 «Οργανισμός του Υπουργείου Βιομηχανίας, Ενέργειας και Τεχνολογίας» (ΦΕΚ 168/Α΄), όπως τροποποιήθηκε και ισχύει, σε συνδυασμό με τις διατάξεις της παρ. 70 του άρθρου 1 του Π.Δ. 92/1993 (ΦΕΚ 38/Α΄/22.3.1993) «Καθορισμός αρμοδιοτήτων που διατηρούνται από τον Υπουργό και τις διανομαρχιακού επιπέδου αρχές του Υπουργείου Βιομηχανίας, Ενέργειας και Τεχνολογίας».

ζ. Του Π.Δ. 27/1996 «Συγχώνευση των Υπουργείων Τουρισμού, Βιομηχανίας, Ενέργειας και Τεχνολογίας και Εμπορίου στο Υπουργείο Ανάπτυξης» (ΦΕΚ 19/Α΄), όπως τροποποιήθηκε με το Π.Δ. 122/2004 (ΦΕΚ 85/Α΄).

η. Της απόφασης του Πρωθυπουργού με αριθ. 2876/7.10.2009 «Αλλαγή τίτλου Υπουργείων» (ΦΕΚ 2234/Β΄).

θ. Του άρθρου 2 του Π.Δ. 185/2009 «Ανασύσταση του Υπουργείου Οικονομικών, συγχώνευση του Υπουργείου Οικονομίας και Οικονομικών με τα Υπουργεία Ανάπτυξης και Εμπορικής Ναυτιλίας, Αιγαίου και Νησιωτικής Πολιτικής και μετονομασία του σε «Υπουργείο Οικονομίας, Ανταγωνιστικότητας και Ναυτιλίας» μετατροπή του Υπουργείου Μακεδονίας-Θράκης σε Γενική Γραμματεία Μακεδονίας -Θράκης και υπαγωγή στο Υπουργείο Εσωτερικών της Γενικής Γραμματείας Μακεδονίας -Θράκης και της Γενικής Γραμματείας Αιγαίου και Νησιωτικής Πολιτικής» (ΦΕΚ 213/Α΄).

ι. Του άρθρου 6 του Π.Δ. 189/2009 «Περί καθορισμού και ανακατανομής αρμοδιοτήτων των Υπουργείων» (ΦΕΚ 221/Α΄), όπως τροποποιήθηκε από το άρθρο 2 του Π.Δ. 24/2010 «Ανακαθορισμός των αρμοδιοτήτων των Υπουργείων και τροποποιήσεις του Π.Δ. 189/2009» (ΦΕΚ 56/Α΄).

2. Το Π.Δ. 86/2012 «Διορισμός Υπουργών, Αναπληρωτών Υπουργών και Υφυπουργών» (ΦΕΚ 141/Α΄).

3. Το Π.Δ. 119/2013 «Διορισμός Αντιπροέδρου της Κυβέρνησης, Υπουργών, Αναπληρωτών Υπουργών και Υφυπουργών» (ΦΕΚ 153/Α΄).

4. Την υπ' αριθ. Δ15/Α/οικ.13829/15.07.2013 κοινή απόφαση του Πρωθυπουργού και του Υπουργού Περιβάλλοντος, Ενέργειας και Κλιματικής Αλλαγής «Καθορισμός αρμοδιοτήτων του Υφυπουργού Περιβάλλοντος, Ενέργειας και Κλιματικής Αλλαγής Ασημάκη Παπαγεωργίου» (ΦΕΚ 1785/Β΄).

5. Την με αριθ. Δ15/Α/Φ19/οικ1411/20.01.2012 απόφαση του Υφυπουργού Περιβάλλοντος, Ενέργειας και Κλιματικής Αλλαγής περί μεταβίβασης στο Γενικό Γραμματέα Ενέργειας και Κλιματικής Αλλαγής, στους Προϊσταμένους των Γενικών Διευθύνσεων, στους Προϊσταμένους των Διευθύνσεων κ.λπ. της Γενικής Γραμματείας Ενέργειας και Κλιματικής Αλλαγής του δικαιώματος υπογραφής «Με εντολή Υφυπουργού» (ΦΕΚ 54/Β΄).

6. Το υπ' αριθ. ΔΜΑΟΡ/1870/17.06.2013 έγγραφο της ΔΕΗ ΑΕ και τα συνημμένα αυτού για την κήρυξη αναγκαστικής απαλλοτρίωσης κτηματικής έκτασης συνολικού εμβαδού 403.059,52 τ.μ. (ΟΝΠ6) στις Τοπικές Κοινότητες Ερμακιάς, Σπηλιάς και Πτελεώνα Δήμου Εορδαίας της Περιφερειακής Ενότητας Κοζάνης για λόγους εκμετάλλευσης του Ορυχείου Νότιου Πεδίου.

7. Το υπ' αριθ. 1776/24.07.2013 έγγραφο της Επιθεώρησης Μεταλλείων Βορείου Ελλάδας (Ε.Μ.Β.Ε.) προς το Δήμο Εορδαίας.

8. Το υπ' αριθ. 2461/10.09.2013 έγγραφο της Ε.Μ.Β.Ε. με το οποίο απεστάλησαν οι υποβληθείσες από τους φερόμενους ως ιδιοκτήτες των εκτάσεων ενστάσεις στη Δ.Ε.Η. Α.Ε.

9. Τα υπ' αριθ. ΔΛΚΔΜ/16034/14.10.2013 και ΔΛΚΔΜ/18758/28.11.2013 έγγραφα της Δ.Ε.Η. ΑΕ με τα οποία υποβλήθηκαν στην Ε.Μ.Β.Ε αντίστοιχα πίνακας ενστάσεων και τα τελικά κτηματολογικά στοιχεία (πίνακες και διαγράμματα) της αιτούμενης απαλλοτρίωσης.

10. Το υπ' αριθ. 3231/02.12.2013 έγγραφο της Ε.Μ.Β.Ε. συνοδευόμενο από εγκεκριμένα σχεδιαγράμματα και κτηματολογικούς πίνακες, μελέτη σκοπιμότητας, έκθεση αυτοψίας και λοιπά συνημμένα, με το οποίο προτείνεται η κήρυξη της αιτούμενης απαλλοτρίωσης για τις ανάγκες εκμετάλλευσης του υποκείμενου λιγνιτικού κοιτάσματος.

11. Την υπ' αριθ. Δ9/Δ/Φ 53/5435/870/19.03.2013 εγκύκλιο της υπηρεσίας μας σχετικά με τις αναγκαστικές απαλλοτριώσεις προς τον σκοπό εκτέλεσης έργων προοριζομένων για την εκμετάλλευση λιγνιτωρυχείων.

12. Την υπ' αριθ. πρωτ. οικ. 133314/2929/09.11.2011 απόφαση του Υπουργού Π.Ε.Κ.Α. «Έγκριση περιβαλλοντικών όρων για το έργο της εκμετάλλευσης λιγνίτη σε χώρο συνολικής έκτασης 147.925.860 τ.μ. και των απαραίτητων (συνοδών, υποστηρικτικών κ.λπ.) για την υλοποίηση αυτής έργων, στην περιοχή "ΠΤΟΛΕΜΑΪΔΑΣ" Περιφέρειας Δυτικής Μακεδονίας, από τη Δ.Ε.Η. Α.Ε.».

13. Την υπ' αριθ. πρωτ. Δ9/Α/Φ53/13733/3419/28.08.2014 απόφαση «Έγκριση τεχνικής μελέτης εκμετάλλευσης κοιτάσματος λιγνίτη των λιγνιτωρυχείων "ΠΤΟΛΕΜΑΪΔΑΣ" έκτασης 147.925.860 τ.μ. της Περιφέρειας Δυτικής Μακεδονίας από την εταιρεία Δ.Ε.Η. Α.Ε.».

14. Τα λοιπά στοιχεία του φακέλου, αποφασίζουμε:

1. Κηρύσσουμε ως αναγκαστική απαλλοτρίωση υπέρ του Ελληνικού Δημοσίου με δαπάνες της αιτούσας ΔΕΗ Α.Ε. κτηματικής έκτασης συνολικού εμβαδού 403.059,52 τ.μ. (ΟΝΠ6) στις Τοπικές Κοινότητες Ερμακιάς, Σπηλιάς και Πτελεώνα Δήμου Εορδαίας της Περιφερειακής Ενότητας Κοζάνης για λόγους εκμετάλλευσης του υποκείμενου λιγνιτικού κοιτάσματος του Ορυχείου Νότιου Πεδίου του Λιγνιτικού Κέντρου Δυτικής Μακεδονίας της Δ.Ε.Η. Α.Ε.

2. Η προς απαλλοτρίωση έκταση, οι ιδιοκτήτες αυτής, το εμβαδό και οι συντεταγμένες της, απεικονίζονται και περιγράφονται στον από Νοέμβριο 2013 κτηματολογικό πίνακα απαλλοτρίωσης και στο από 21.11.2013 κτηματολογικό διάγραμμα που συντάχθηκαν, ελέγχθηκαν, εγκρίθηκαν και υπογράφονται από τους Α. Βατάλη, Ε. Δημητριάδου, Θ. Βουλγαρούλη, Ι. Στρατάκη, Δ. Φιλίππου, Ευαγγ. Καρτσίνη, Ν. Κολοβό, Π. Κοντοσφύρη και θεωρήθηκαν την 02.12.2013 από τον Ιωάννη Αποστόλου, Επιθεωρητή Μεταλλείων Βορείου Ελλάδος και τους Δ. Ιωάννου, τοπογράφο μηχανικό, Γ. Σαρρή και Αθ. Μήτσιου, μηχανικούς της Επιθεώρησης Μεταλλείων Βορείου Ελλάδος.

3. Οι εργασίες εκμετάλλευσης θα εκτελούνται σύμφωνα με τις διατάξεις του Κανονισμού Μεταλλευτικών και Λατομικών Εργασιών (και ειδικότερα τα άρθρα 83 έως 90) και τις εντολές της Ε.Μ.Β.Ε., τηρουμένων των όρων της απόφασης έγκρισης περιβαλλοντικών όρων. Για τη χωροθέτηση των μεταλλευτικών εργασιών εντός της υπό απαλλοτρίωση έκτασης θα τηρούνται οι κείμενες διατάξεις του Κ.Μ.Λ.Ε.

4. Κατά της παρούσας οι ιδιοκτήτες της προς απαλλοτρίωση έκτασης δύνανται να ασκήσουν αίτηση ακυρώσεως ενώπιον του Συμβουλίου της Επικράτειας μέσα σε τριάντα (30) ημέρες από τη δημοσίευσή της στην Εφημερίδα της Κυβερνήσεως κατά το άρθρο 137 του Ν.Δ. 210/1973 «Περί Μεταλλευτικού Κώδικος».

Η απόφαση αυτή να δημοσιευθεί στην Εφημερίδα της Κυβερνήσεως.

Αθήνα, 2 Σεπτεμβρίου 2014

Με εντολή Υφυπουργού
Ο Γενικός Γραμματέας
Κ. ΜΑΘΙΟΥΔΑΚΗΣ

Αριθμ. Δ9/Δ/Φ 53/9455/2442 (4)

Κήρυξη ως αναγκαστικής απαλλοτρίωσης κτηματικής περιοχής έκτασης συνολικού εμβαδού 10.578.346,89 τ.μ. στις Τ.Κ. Μαυροπηγής και Κομάνου Δήμου Εορδαίας και Τ.Κ. Ποντοκώμης Δήμου Κοζάνης της Περιφερειακής Ενότητας Κοζάνης (ΟΔΠΚ1) για τις ανάγκες εκμετάλλευσης των Ορυχείων Μαυροπηγής και Νοτιοδυτικού Πεδίου της Δ.Ε.Η. Α.Ε.

Ο ΥΦΥΠΟΥΡΓΟΣ ΠΕΡΙΒΑΛΛΟΝΤΟΣ, ΕΝΕΡΓΕΙΑΣ ΚΑΙ ΚΛΙΜΑΤΙΚΗΣ ΑΛΛΑΓΗΣ

Έχοντας υπόψη:

1. Τις διατάξεις:

α. Του Ν.Δ. 210/1973 «Περί Μεταλλευτικού Κώδικος», (ΦΕΚ 277/Α΄), όπως τροποποιήθηκε με τον Ν. 274/1976 (ΦΕΚ 50/Α΄) και ειδικότερα των άρθρων 128 έως 138 σε συνδυασμό με το άρθρο 29 παρ. 9 περιπτ. ε του Ν. 2882/2001 «Κώδικας Αναγκαστικών Απαλλοτριώσεων Ακινήτων» (ΦΕΚ 17/Α΄), όπως τροποποιήθηκε με το άρθρο 22 παρ. 1 του Ν. 3175/2003 «Αξιοποίηση του γεωθερμικού δυναμικού, τηλεθέρμανση και άλλες διατάξεις» (ΦΕΚ 207/Α΄).

β. Του Ν.Δ. 180/1974 «Περί ρυθμίσεως θεμάτων ανακυπτόντων κατά την εφαρμογή του Μεταλλευτικού Κώδικος λόγω καταργήσεως των Περιφερειακών Διοικήσεων» (ΦΕΚ 347/Α΄).

γ. Του άρθρου 29 παρ. 9 και 11 του Ν. 2882/2001 «Κώδικας Αναγκαστικών Απαλλοτριώσεων Ακινήτων» (ΦΕΚ 17/Α΄).

δ. Του άρθρου 15 του Ν. 4273/2014 «Δημιουργία νέας καθετοποιημένης εταιρείας ηλεκτρικής ενέργειας» (ΦΕΚ 146/Α΄).

ε. Του Π.Δ. 63/2005 «Κωδικοποίηση της νομοθεσίας για την Κυβέρνηση και τα Κυβερνητικά όργανα» (ΦΕΚ 98/Α΄).

στ. Του Π.Δ. 381/1989 «Οργανισμός του Υπουργείου Βιομηχανίας, Ενέργειας και Τεχνολογίας» (ΦΕΚ 168/Α΄), όπως τροποποιήθηκε και ισχύει, σε συνδυασμό με τις διατάξεις της παρ. 70 του άρθρου 1 του Π.Δ. 92/1993 (ΦΕΚ 38/Α΄/22.3.1993) «Καθορισμός αρμοδιοτήτων που

διατηρούνται από τον Υπουργό και τις διανομαρχιακού επιπέδου αρχές του Υπουργείου Βιομηχανίας, Ενέργειας και Τεχνολογίας».

ζ. Του Π.Δ. 27/1996 «Συγχώνευση των Υπουργείων Τουρισμού, Βιομηχανίας, Ενέργειας και Τεχνολογίας και Εμπορίου στο Υπουργείο Ανάπτυξης» (ΦΕΚ 19/Α΄), όπως τροποποιήθηκε με το Π.Δ. 122/2004 (ΦΕΚ 85/Α΄).

η. Της απόφασης του Πρωθυπουργού με αριθ. 2876/ 7.10.2009 «Αλλαγή τίτλου Υπουργείων» (ΦΕΚ 2234/Β΄).

θ. Του άρθρου 2 του Π.Δ. 185/2009 «Ανασύσταση του Υπουργείου Οικονομικών, συγχώνευση του Υπουργείου Οικονομίας και Οικονομικών με τα Υπουργεία Ανάπτυξης και Εμπορικής Ναυτιλίας, Αιγαίου και Νησιωτικής Πολιτικής και μετονομασία του σε «Υπουργείο Οικονομίας, Ανταγωνιστικότητας και Ναυτιλίας» μετατροπή του Υπουργείου Μακεδονίας-Θράκης σε Γενική Γραμματεία Μακεδονίας - Θράκης και υπαγωγή στο Υπουργείο Εσωτερικών της Γενικής Γραμματείας Μακεδονίας - Θράκης και της Γενικής Γραμματείας Αιγαίου και Νησιωτικής Πολιτικής» (ΦΕΚ 213/Α΄)

ι. Του άρθρου 6 του Π.Δ. 189/2009 «Περί καθορισμού και ανακατανομής αρμοδιοτήτων των Υπουργείων» (ΦΕΚ 221/Α΄), όπως τροποποιήθηκε από το άρθρο 2 του Π.Δ. 24/2010 «Ανακαθορισμός των αρμοδιοτήτων των Υπουργείων και τροποποιήσεις του Π.Δ. 189/2009» (ΦΕΚ 56/Α΄).

2. Το Π.Δ. 86/2012 «Διορισμός Υπουργών, Αναπληρωτών Υπουργών και Υφυπουργών» (ΦΕΚ 141/Α΄).

3. Το Π.Δ. 119/2013 «Διορισμός Αντιπροέδρου της Κυβέρνησης, Υπουργών, Αναπληρωτών Υπουργών και Υφυπουργών» (ΦΕΚ 153/Α΄).

4. Την υπ' αριθ. Δ15/Α/οικ.13829/15.07.2013 κοινή απόφαση του Πρωθυπουργού και του Υπουργού Περιβάλλοντος, Ενέργειας και Κλιματικής Αλλαγής «Καθορισμός αρμοδιοτήτων του Υφυπουργού Περιβάλλοντος, Ενέργειας και Κλιματικής Αλλαγής Ασημάκη Παπαγεωργίου» (ΦΕΚ 1785/Β΄).

5. Την με αριθ. Δ15/Α/Φ19/οικ1411/20.01.2012 απόφαση του Υφυπουργού Περιβάλλοντος, Ενέργειας και Κλιματικής Αλλαγής περί μεταβίβασης στο Γενικό Γραμματέα Ενέργειας και Κλιματικής Αλλαγής, στους Προϊσταμένους των Γενικών Διευθύνσεων, στους Προϊσταμένους των Διευθύνσεων κ.λπ. της Γενικής Γραμματείας Ενέργειας και Κλιματικής Αλλαγής του δικαιώματος υπογραφής «Με εντολή Υφυπουργού» (ΦΕΚ 54/Β΄).

6. Το υπ' αριθ. ΔΜΑΟΡ/2899/01.08.2011 έγγραφο της ΔΕΗ ΑΕ και τα συνημμένα αυτού για την κήρυξη αναγκαστικής απαλλοτρίωσης κτηματικής περιοχής έκτασης 8.769.845,78 τ.μ. στις Τ.Κ. Μαυροπηγής και Κομάνου Δήμου Εορδαίας και Τ.Κ. Ποντοκώμης Δήμου Κοζάνης της Περιφερειακής Ενότητας Κοζάνης (ΟΔΠΚ1) για τις ανάγκες εκμετάλλευσης των Ορυχείων Μαυροπηγής και Νοτιοδυτικού Πεδίου της Δ.Ε.Η.

7. Το υπ' αριθ. 2061/30.11.2011 έγγραφο της Επιθεώρησης Μεταλλείων Βορείου Ελλάδας (Ε.Μ.Β.Ε.) προς τους Δήμους Εορδαίας και Κοζάνης.

8. Τα υπ' αριθ. 59614/23.12.2011 και 86207/2011/24.02.2012 έγγραφα των Δήμων Εορδαίας και Κοζάνης αντίστοιχα.

9. Το υπ' αριθ. 395/16.03.2012 έγγραφο της Ε.Μ.Β.Ε. με το οποίο απεστάλησαν οι υποβληθείσες από τους φερόμενους ως ιδιοκτήτες των εκτάσεων ενστάσεις στη Δ.Ε.Η. Α.Ε.

10. Το υπ' αριθ. 8292/30.05.2013 έγγραφο της Δ.Ε.Η. Α.Ε. με το οποίο υποβλήθηκε στην Ε.Μ.Β.Ε ο σχετικός πίνακας ενστάσεων.

11. Τα υπ' αριθ. 1644/01.07.2013 και 3301/06.12.2013 ερωτήματα της Ε.Μ.Β.Ε. σχετικά με τον χαρακτηρισμό του είδους των προς απαλλοτρίωση ακινήτων και το υπ' αριθ. Δ.ΛΚΔΜ/19107/04.12.2013 έγγραφο της Δ.Ε.Η. Α.Ε. με το οποίο διατυπώνονται απόψεις επί του θέματος.

12. Το υπ' αριθ. Δ9/Δ/Φ53/οικ.7056/1583/17.04.2014 έγγραφο της υπηρεσίας, με το οποίο διαβιβάστηκε στην Ε.Μ.Β.Ε. η υπ' αριθ. 94/2014 γνωμοδότηση του Ν.Σ.Κ. η οποία έγινε αποδεκτή από τον Υφυπουργό Π.Ε.Κ.Α. την 16.04.2014.

13. Το υπ' αριθ. ΔΜΑΟΡ/7615/22.05.2014 έγγραφο της Δ.Ε.Η. ΑΕ με το οποίο υποβλήθηκαν στην Ε.Μ.Β.Ε τα τελικά κτηματολογικά στοιχεία (πίνακες και διαγράμματα) της αιτούμενης απαλλοτρίωσης.

14. Το υπ' αριθ. 1553/27.05.2014 έγγραφο της Ε.Μ.Β.Ε. συνοδευόμενο από εγκεκριμένα σχεδιαγράμματα και κτηματολογικούς πίνακες, μελέτη σκοπιμότητας, έκθεση αυτοψίας και λοιπά συνημμένα, με το οποίο προτείνεται η κήρυξη της αιτούμενης απαλλοτρίωσης για τις ανάγκες εκμετάλλευσης των Ορυχείων Μαυροπηγής και Νοτιοδυτικού Πεδίου της Δ.Ε.Η. Α.Ε.

15. Την υπ' αριθ. πρωτ. οικ. 133314/2929/09.11.2011 απόφαση του Υπουργού Π.Ε.Κ.Α. «Έγκριση περιβαλλοντικών όρων για το έργο της εκμετάλλευσης λιγνίτη σε χώρο συνολικής έκτασης 147.925.860 τ.μ. και των απαραίτητων (συνοδών, υποστηρικτικών κ.λπ.) για την υλοποίηση αυτής έργων, στην περιοχή "ΠΤΟΛΕΜΑΪΔΑΣ" Περιφέρειας Δυτικής Μακεδονίας, από τη Δ.Ε.Η. Α.Ε.».

16. Την υπ' αριθ. πρωτ. Δ9/Α/Φ53/13733/3419/28.08.2014 απόφαση «Έγκριση τεχνικής μελέτης εκμετάλλευσης κοιτάσματος λιγνίτη των λιγνιτωρυχείων "ΠΤΟΛΕΜΑΪΔΑΣ" έκτασης 147.925.860 τ.μ. Της Περιφέρειας Δυτικής Μακεδονίας από την εταιρεία Δ.Ε.Η. Α.Ε.».

17. Τα λοιπά στοιχεία του φακέλου, αποφασίζουμε:

1. Κηρύσσουμε ως αναγκαστική απαλλοτρίωση υπέρ του Ελληνικού Δημοσίου με δαπάνες της αιτούσας ΔΕΗ Α.Ε. κτηματικής περιοχής έκτασης συνολικού εμβαδού 10.578.346,89 τ.μ. στις Τ.Κ. Μαυροπηγής και Κομάνου Δήμου Εορδαίας και Τ.Κ. Ποντοκώμης Δήμου Κοζάνης της Περιφερειακής Ενότητας Κοζάνης (ΟΔΠΚ1) για τις ανάγκες εκμετάλλευσης των Ορυχείων Μαυροπηγής και Νοτιοδυτικού Πεδίου της Δ.Ε.Η. Α.Ε.

2. Η προς απαλλοτρίωση έκταση, οι ιδιοκτήτες αυτής, το εμβαδό και οι συντεταγμένες της, απεικονίζονται και περιγράφονται στον από Μάιο 2014 κτηματολογικό πίνακα απαλλοτρίωσης και στα από υπ' αριθ. 1 και 2/13.05.2014 κτηματολογικά διαγράμματα που συντάχθηκαν, ελέγχθηκαν, εγκρίθηκαν και υπογράφονται από τους Α. Βατάλη, Ε. Δημητριάδου, Θ. Βουλγαρούλη, Ι. Στρατάκη, Π. Κοντοσφύρη, Δ. Φιλίππου, Ν. Τσακίρη, Ν. Παπαδημόπουλο και θεωρήθηκαν την 26.05.2014 από τον Ιωάννη Αποστόλου, Επιθεωρητή Μεταλλείων Βορείου Ελλάδος και τους Δ. Ιωάννου, τοπογράφο μηχανικό, Γ. Σαρρή, Β. Πάτκο και Αθ. Μήτσιου, μηχανικούς της Επιθεώρησης Μεταλλείων Βορείου Ελλάδος.

3. Οι εργασίες εκμετάλλευσης θα εκτελούνται σύμφωνα με τις διατάξεις του Κανονισμού Μεταλλευτικών και Λατομικών Εργασιών (και ειδικότερα τα άρθρα 83 έως

90) και τις εντολές της Ε.Μ.Β.Ε., τηρουμένων των όρων της απόφασης έγκρισης περιβαλλοντικών όρων. Για τη χωροθέτηση των μεταλλευτικών εργασιών εντός της υπό απαλλοτρίωση έκτασης θα τηρούνται οι κείμενες διατάξεις του Κ.Μ.Λ.Ε.

4. Κατά της παρούσας οι ιδιοκτήτες της προς απαλλοτρίωση έκτασης δύνανται να ασκήσουν αίτηση ακυρώσεως ενώπιον του Συμβουλίου της Επικράτειας μέσα σε τριάντα (30) ημέρες από τη δημοσίευσή της στην Εφημερίδα της Κυβερνήσεως κατά το άρθρο 137 του Ν.Δ. 210/1973 «Περί Μεταλλευτικού Κώδικος».

Η απόφαση αυτή να δημοσιευθεί στην Εφημερίδα της Κυβερνήσεως.

Αθήνα, 2 Σεπτεμβρίου 2014

Με εντολή Υφυπουργού
Ο Γενικός Γραμματέας
Κ. ΜΑΘΙΟΥΔΑΚΗΣ



ΑΠΟ ΤΟ ΕΘΝΙΚΟ ΤΥΠΟΓΡΑΦΕΙΟ
ΚΑΠΟΔΙΣΤΡΙΟΥ 34 * ΑΘΗΝΑ 104 32 * ΤΗΛ. 210 52 79 000 * FAX 210 52 21 004